


 - ulica Źródłana

Przekrój Skala 1:10

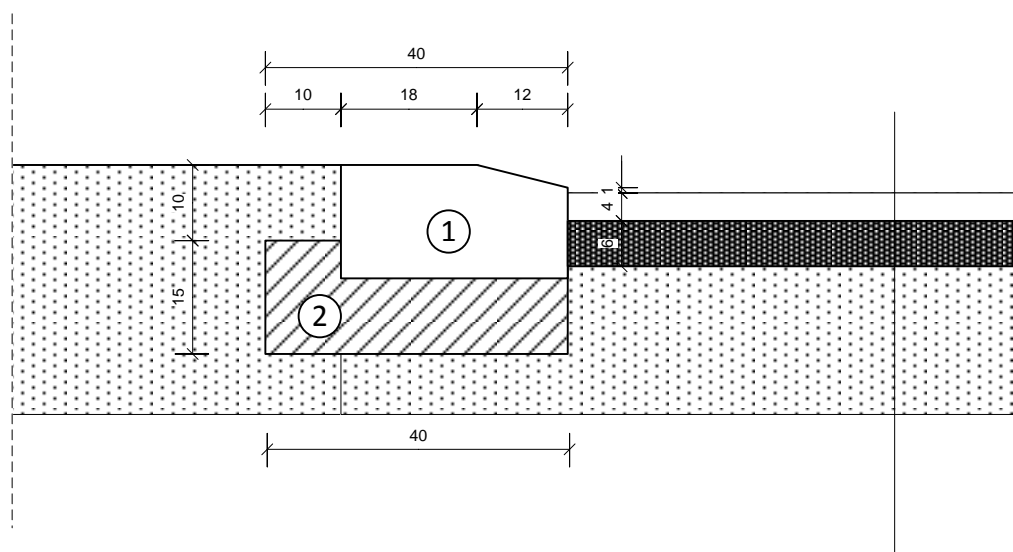

- Projektowana konstrukcja nawierzchni ul. Źródłana
(beton asfaltowy gr 4 cm)
- Istn. konstrukcja nawierzchni

- 1 - Krawężnik betonowy 15x30
- 2 - Ława z betonu C12/15