

Zarządzenie Nr 34/18
Burmistrza Józefowa
z dnia 22 czerwca 2018 r.

w sprawie: **przeprowadzenia konsultacji społecznych w przedmiocie projektu uchwały w sprawie wzniesienia na rynku w Józefowie pomnika upamiętniającego Józefa Piłsudskiego**

Na podstawie art. 5 a ustawy z dnia 8 marca 1990 r. o samorządzie gminnym (Dz. U. z 2018 r. poz. 994 z późn.zm.), §2 uchwały Nr XXIII/161/12 Rady Miejskiej w Józefowie z dnia 14 listopada 2012 r. w sprawie określenia zasad i trybu konsultacji społecznych z mieszkańcami Gminy Józefów (Dz. Urz. Woj. Lub. z 2012 r. poz. 4355)

zarządzam, co następuje:

§1

1. Przeprowadzić z mieszkańcami Gminy Józefów konsultacje w przedmiocie projektu uchwały Rady Miejskiej w Józefowie w sprawie nadania nazwy rynkowi w Józefowie.
2. Termin konsultacji rozpoczyna się w dniu 22 czerwca 2018 r. i kończy się w dniu 27 czerwca 2018 r.
3. Zakres konsultacji – wzniesienia na rynku w Józefowie na części działki nr 44/2 arkusz mapy 7, obręb ewidencyjny Józefów pomnika upamiętniającego Józefa Piłsudskiego.
4. Obszar gminy na terenie którego będą przeprowadzone konsultacje: dotyczy obszaru gminy położonego w obrębie ewidencyjnym Józefów.
5. Konsultacje zostaną przeprowadzone w formie zamieszczenia projektu uchwały, o którym mowa w ust. 1 na stronie BIP Urzędu Miejskiego w Józefowie Zakładka Prawo – Konsultacje społeczne i przyjmowania pisemnych opinii z wykorzystaniem ankiet wg wzoru stanowiącego załącznik nr 1 do niniejszego zarządzenia.
6. Wykonanie zarządzenie powierza się Sekretarzowi Urzędu Miejskiego.

§2

Po przeprowadzeniu konsultacji społecznych, projekt uchwały w sprawie wzniesienia na rynku w Józefowie pomnika upamiętniającego Józefa Piłsudskiego zostanie przedłożony do uchwalenia Radzie Miejskiej w Józefowie.

§3

Zarządzenie wchodzi w życie z dniem podjęcia.


BURMISTRZ
Roman Dziura

ANKIETA KONSULTACJI SPOŁECZNYCH
do projektu uchwały w sprawie wzniesienia na rynku w Józefowie pomnika upamiętniającego
Józefa Piłsudskiego

1. Dane składającego ankietę:

Imię i nazwisko:	
Adres:	
Email:	
Tel.	

2. Opinia:

.....

.....

.....

.....

.....

.....

.....

.....

Józefów, dnia.....

.....

Podpis

UCHWAŁA Nr XLIII//18
Rady Miejskiej
w J ó z e f o w i e
z dnia 28 czerwca 2018 r.


w sprawie wzniesienia na rynku w Józefowie pomnika upamiętniającego Józefa Piłsudskiego

Na podstawie art. 18 ust. 2 pkt 13 ustawy z dnia 8 marca 1990 r. o samorządzie gminnym (Dz. U. 2017.1875) – Rada Miejska uchwała co następuje:

- § 1 . Postanawia się wznieść na rynku w Józefowie na części działki nr 44/2 arkusz mapy 7, z obrębu ewidencyjnego Józefów, należącej do Gminy Józefów pomnik upamiętniający Józefa Piłsudskiego. Szczegóły lokalizacji pomnika przedstawia załącznik do uchwały.
- § 2. Wykonanie uchwały powierza się Burmistrzowi Józefowa.
- § 3. Uchwała wchodzi w życie z dniem podjęcia.



Skala 1:500

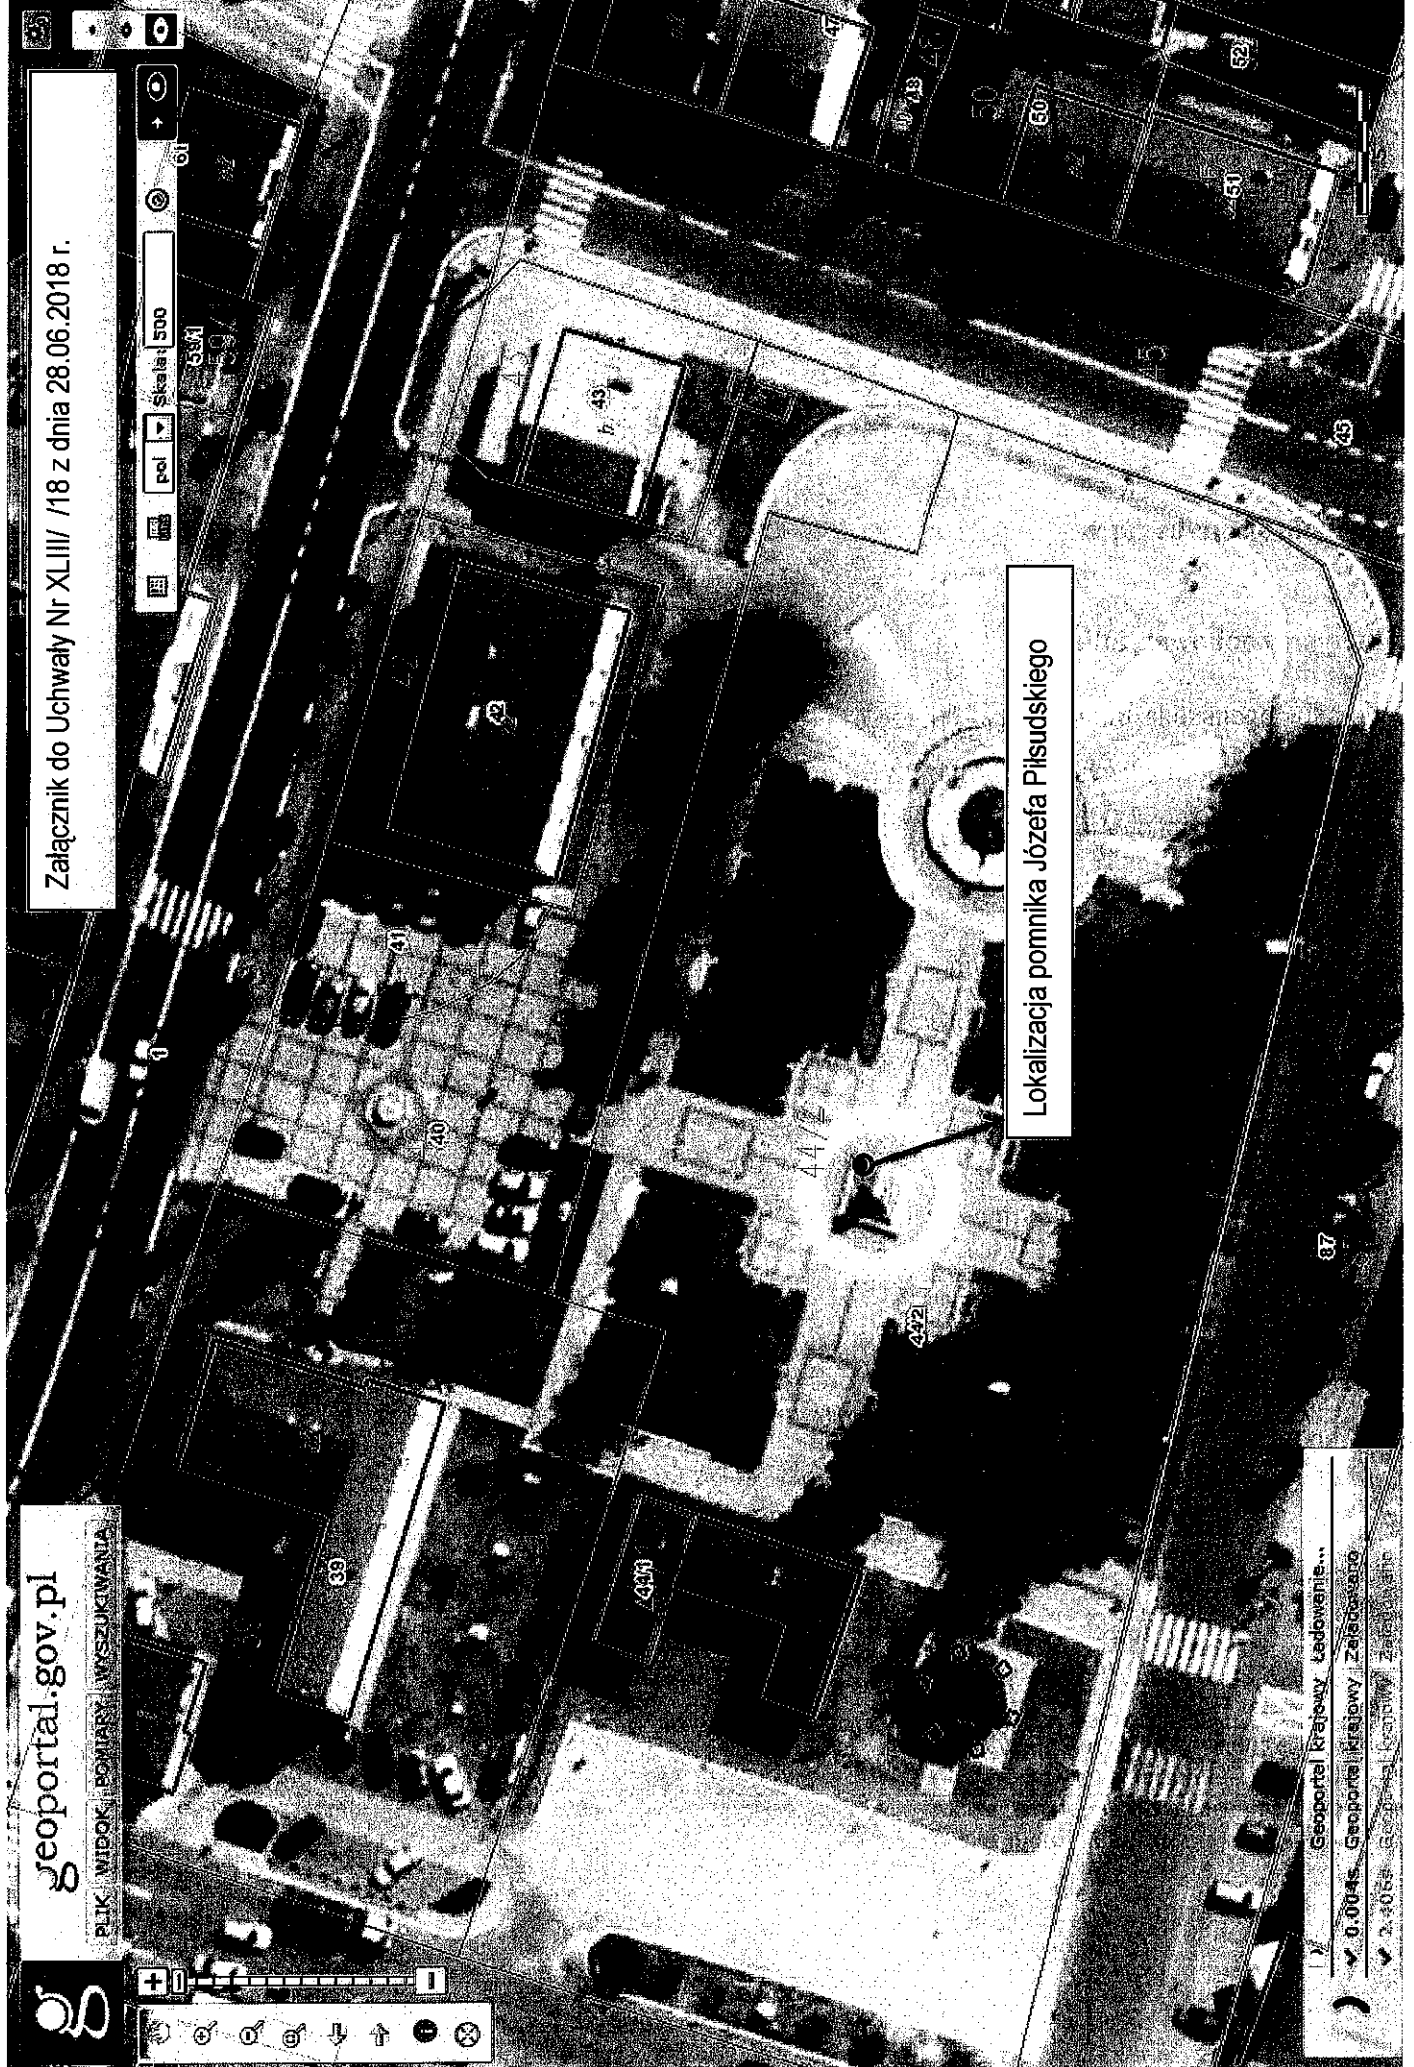

Lokalizacja pomnika Józefa Piłsudskiego