
 - lokalizacja ułożenia krawężnika, strona prawa

Przekrój Skala 1:10

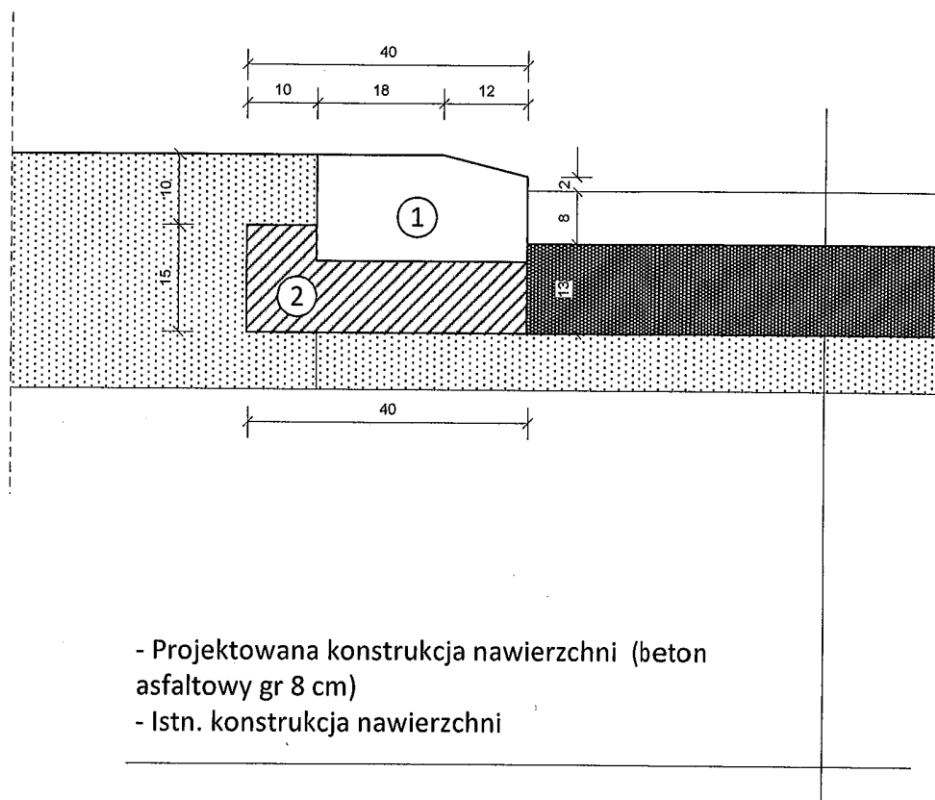

- 1 - Krawężnik betonowy 15x30
- 2 - Ława z betonu C12/15